



Travail de jour  
du 12/08 au 30/08

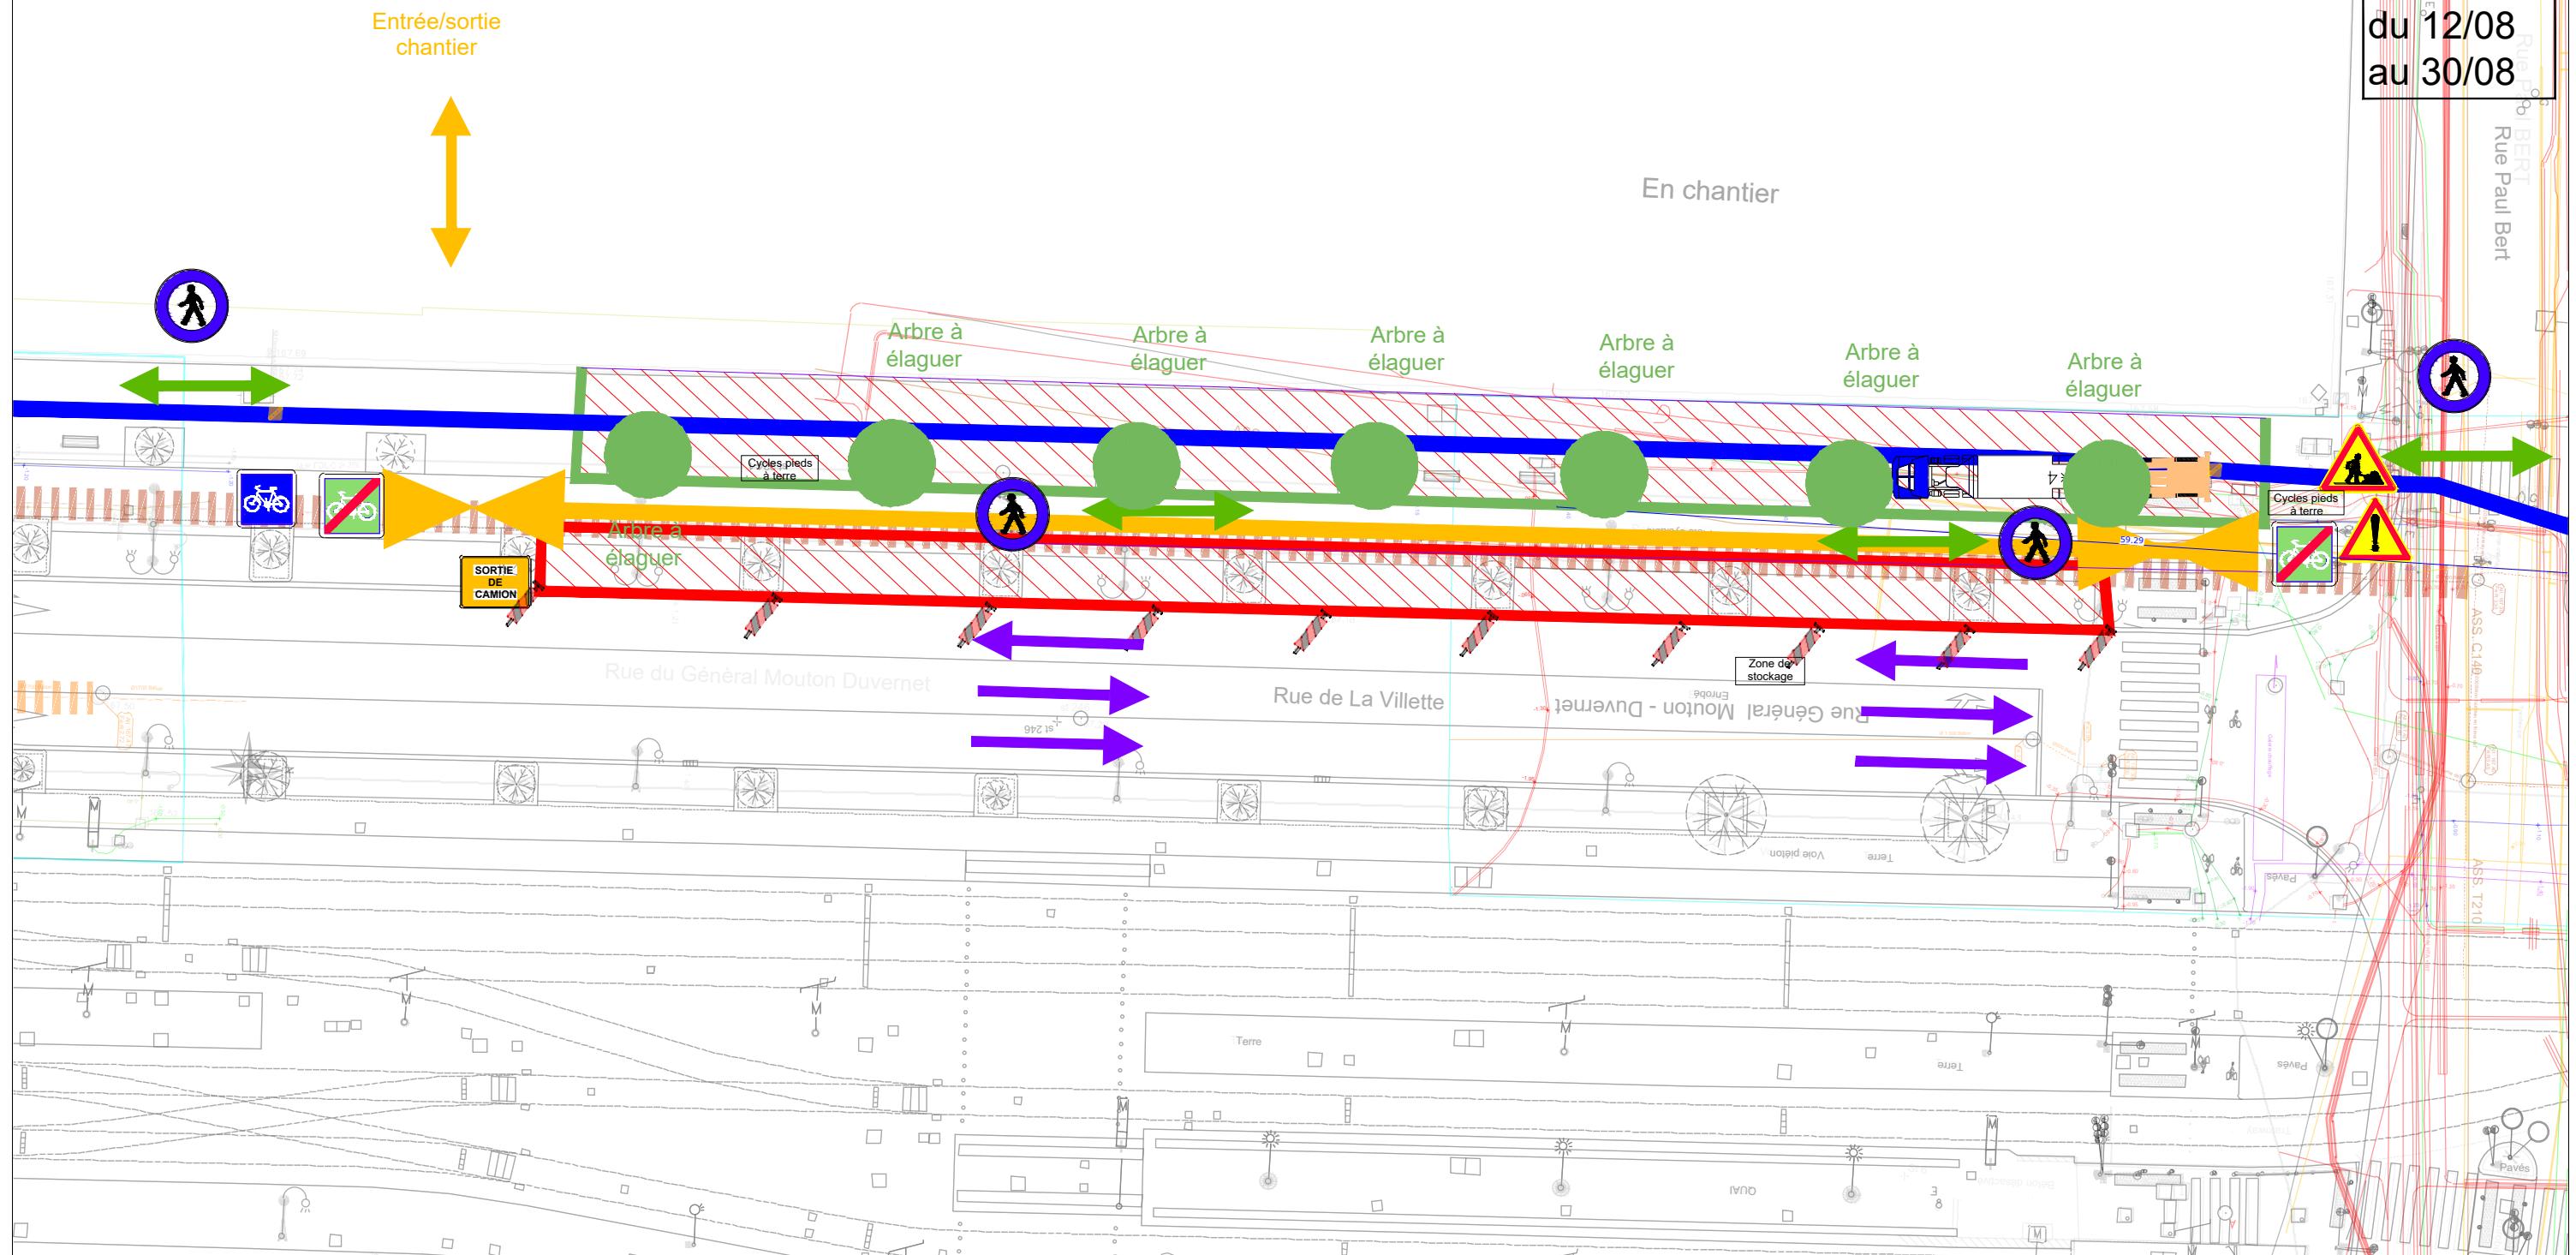

## LEGENDE :

Barrière chantier propre

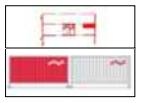

Barrières type ville de Paris

Emprise travaux + stockage (Barrièrage ville de Paris)

Réseau Exaure

Emprise phasage



Cyclistes pieds à terre

## Circulation :

Sens de Circulation générale

Circulation piétonne

Circulation spécifique BUS/TROLLEY

Cheminement Cyclistes

Accès zone de travaux

Marquage provisoire

LARGEUR de voie disponible à garantir

GBA

KSC

Baliroad

## LOGOS ENTREPRISES ET GROUPEMENT :



## MAÎTRE D'OUVRAGE



RESEAUX D'EXAURE ET DE FIBRE OPTIQUE DE LPA A LA CENTRALE MOUTON-DUVERNET

## Semainier des sondages sur réseaux existants

ASSISTANT MAÎTRE D'OUVRAGE



## PHASE : EXE

## PLANCHE :

| Indice | Modifications   | Statut          | Date       | Dessiné par | Vérifié par | Approuvé par |
|--------|---|-----------------|------------|-------------|-------------|--------------|
| C      | Mise à jour du plan de phasage en fonction du planning du 24/07/2019                | Obs             | 31/07/2019 | SM          | RL          | MG           |
| B      | MISE A JOUR DES MODIF SUivant RELEVE DES DECISIONS DU 10/04/2019                    | Obs             | 23/05/2019 | SM          | RL          | MG           |
| A01    | Edition initiale  | Obs             | 11/04/2019 | SM          | RL          | MG           |
|        |   |                 |            |             |             |              |
|        | Référence du fichier : SEMAINIER_PHASAGE_ENTRE PAUL BERT ET ARCHIVES - 20190809.DWD | Echelle : 1/333 | SECTEUR :  | T6005       | BA          |              |
|        |   |                 | MARCHE :   |             | E           | MO           |
|        |   |                 |            |             | P           | X YY ZZ      |
|        |   |                 |            |             |             | A 01         |
|        |   |                 |            |             |             | INDICE       |