


P13

Travail
de jour
du 16/09
au 20/09

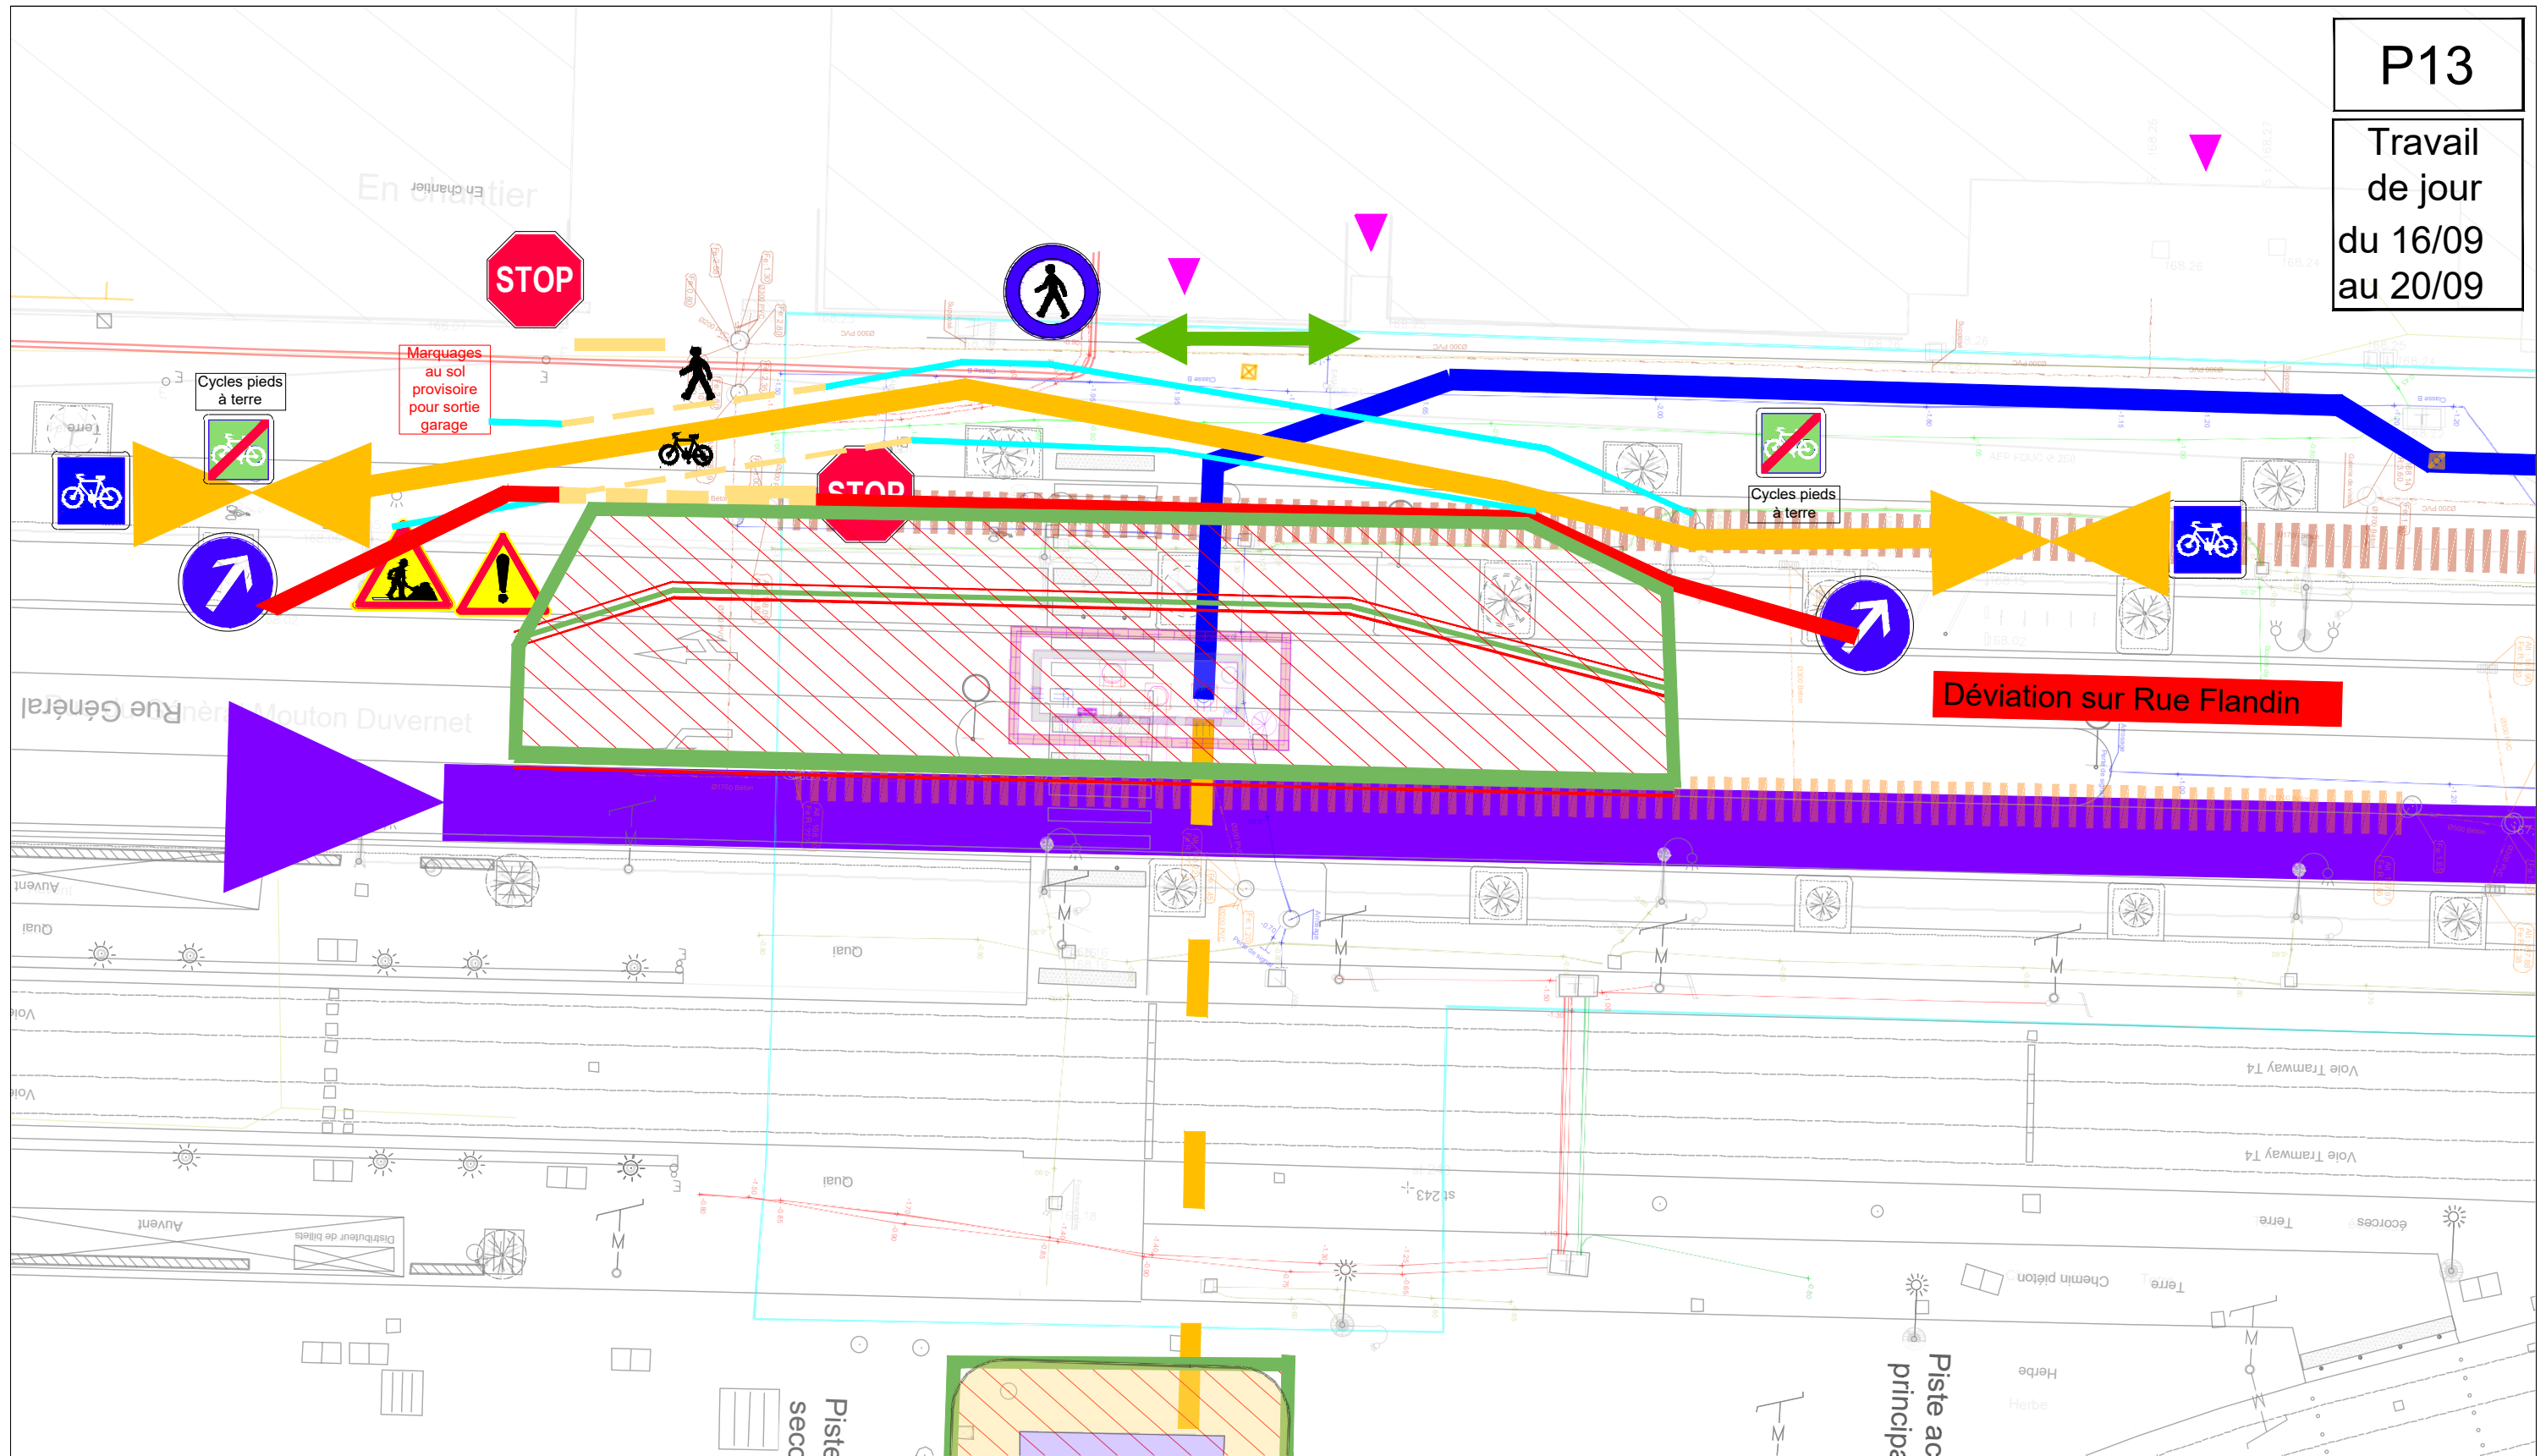

LEGENDE :

- Barrière chantier propre
- Barrières type ville de Paris
- Emprise travaux + stockage (Barrière ville de Paris)
- Réseau Exaure
- Emprise phasage
- Cyclistes pieds à terre

Circulation :

- Sens de Circulation générale
- Circulation piétonne
- Circulation spécifique BUS/TROLLEY
- Cheminement Cyclistes
- Accès zone de travaux
- Marquage provisoire
- Largeur de voie disponible à garantir
- GBA
- KSC
- Balroad

LOGOS ENTREPRISES
ET GROUPEMENT :



MAITRE D'OUVRAGE

elm
Chauffage urbain
PARIS

RESEAUX D'EXAURE ET DE FIBRE
OPTIQUE DE LPA À LA CENTRALE
MOUTON-DUVERNET

Semainier des sondages sur réseaux existants


PHASE : EXE

PLANCHE :

ASSISTANT MAITRE D'OUVRAGE



C	Mise à jour du plan de phasage en fonction du planning du 24/07/2019	Obs	31/07/2019	SM	RL	MG
B	MISE A JOUR DES MODIF SUIVANT RELEVÉ DES DÉCISIONS DU 10/04/2019	Obs	23/05/2019	SM	RL	MG
A01	Edition initiale	Obs	11/04/2019	SM	RL	MG
Indice	Modifications	Statut	Date	Dessiné par	Vérifié par	Approuvé par
Référence du fichier : SEMAINE_PHASAGE_ENTRE PAUL BERT ET ARCHIVES - 20190809.DWG		SECTEUR :	T6005	BA	E	MO
Echelle : 1/250		MARCHE :	CODE PROJET	P	X	YY ZZ
				A	01	INDICE

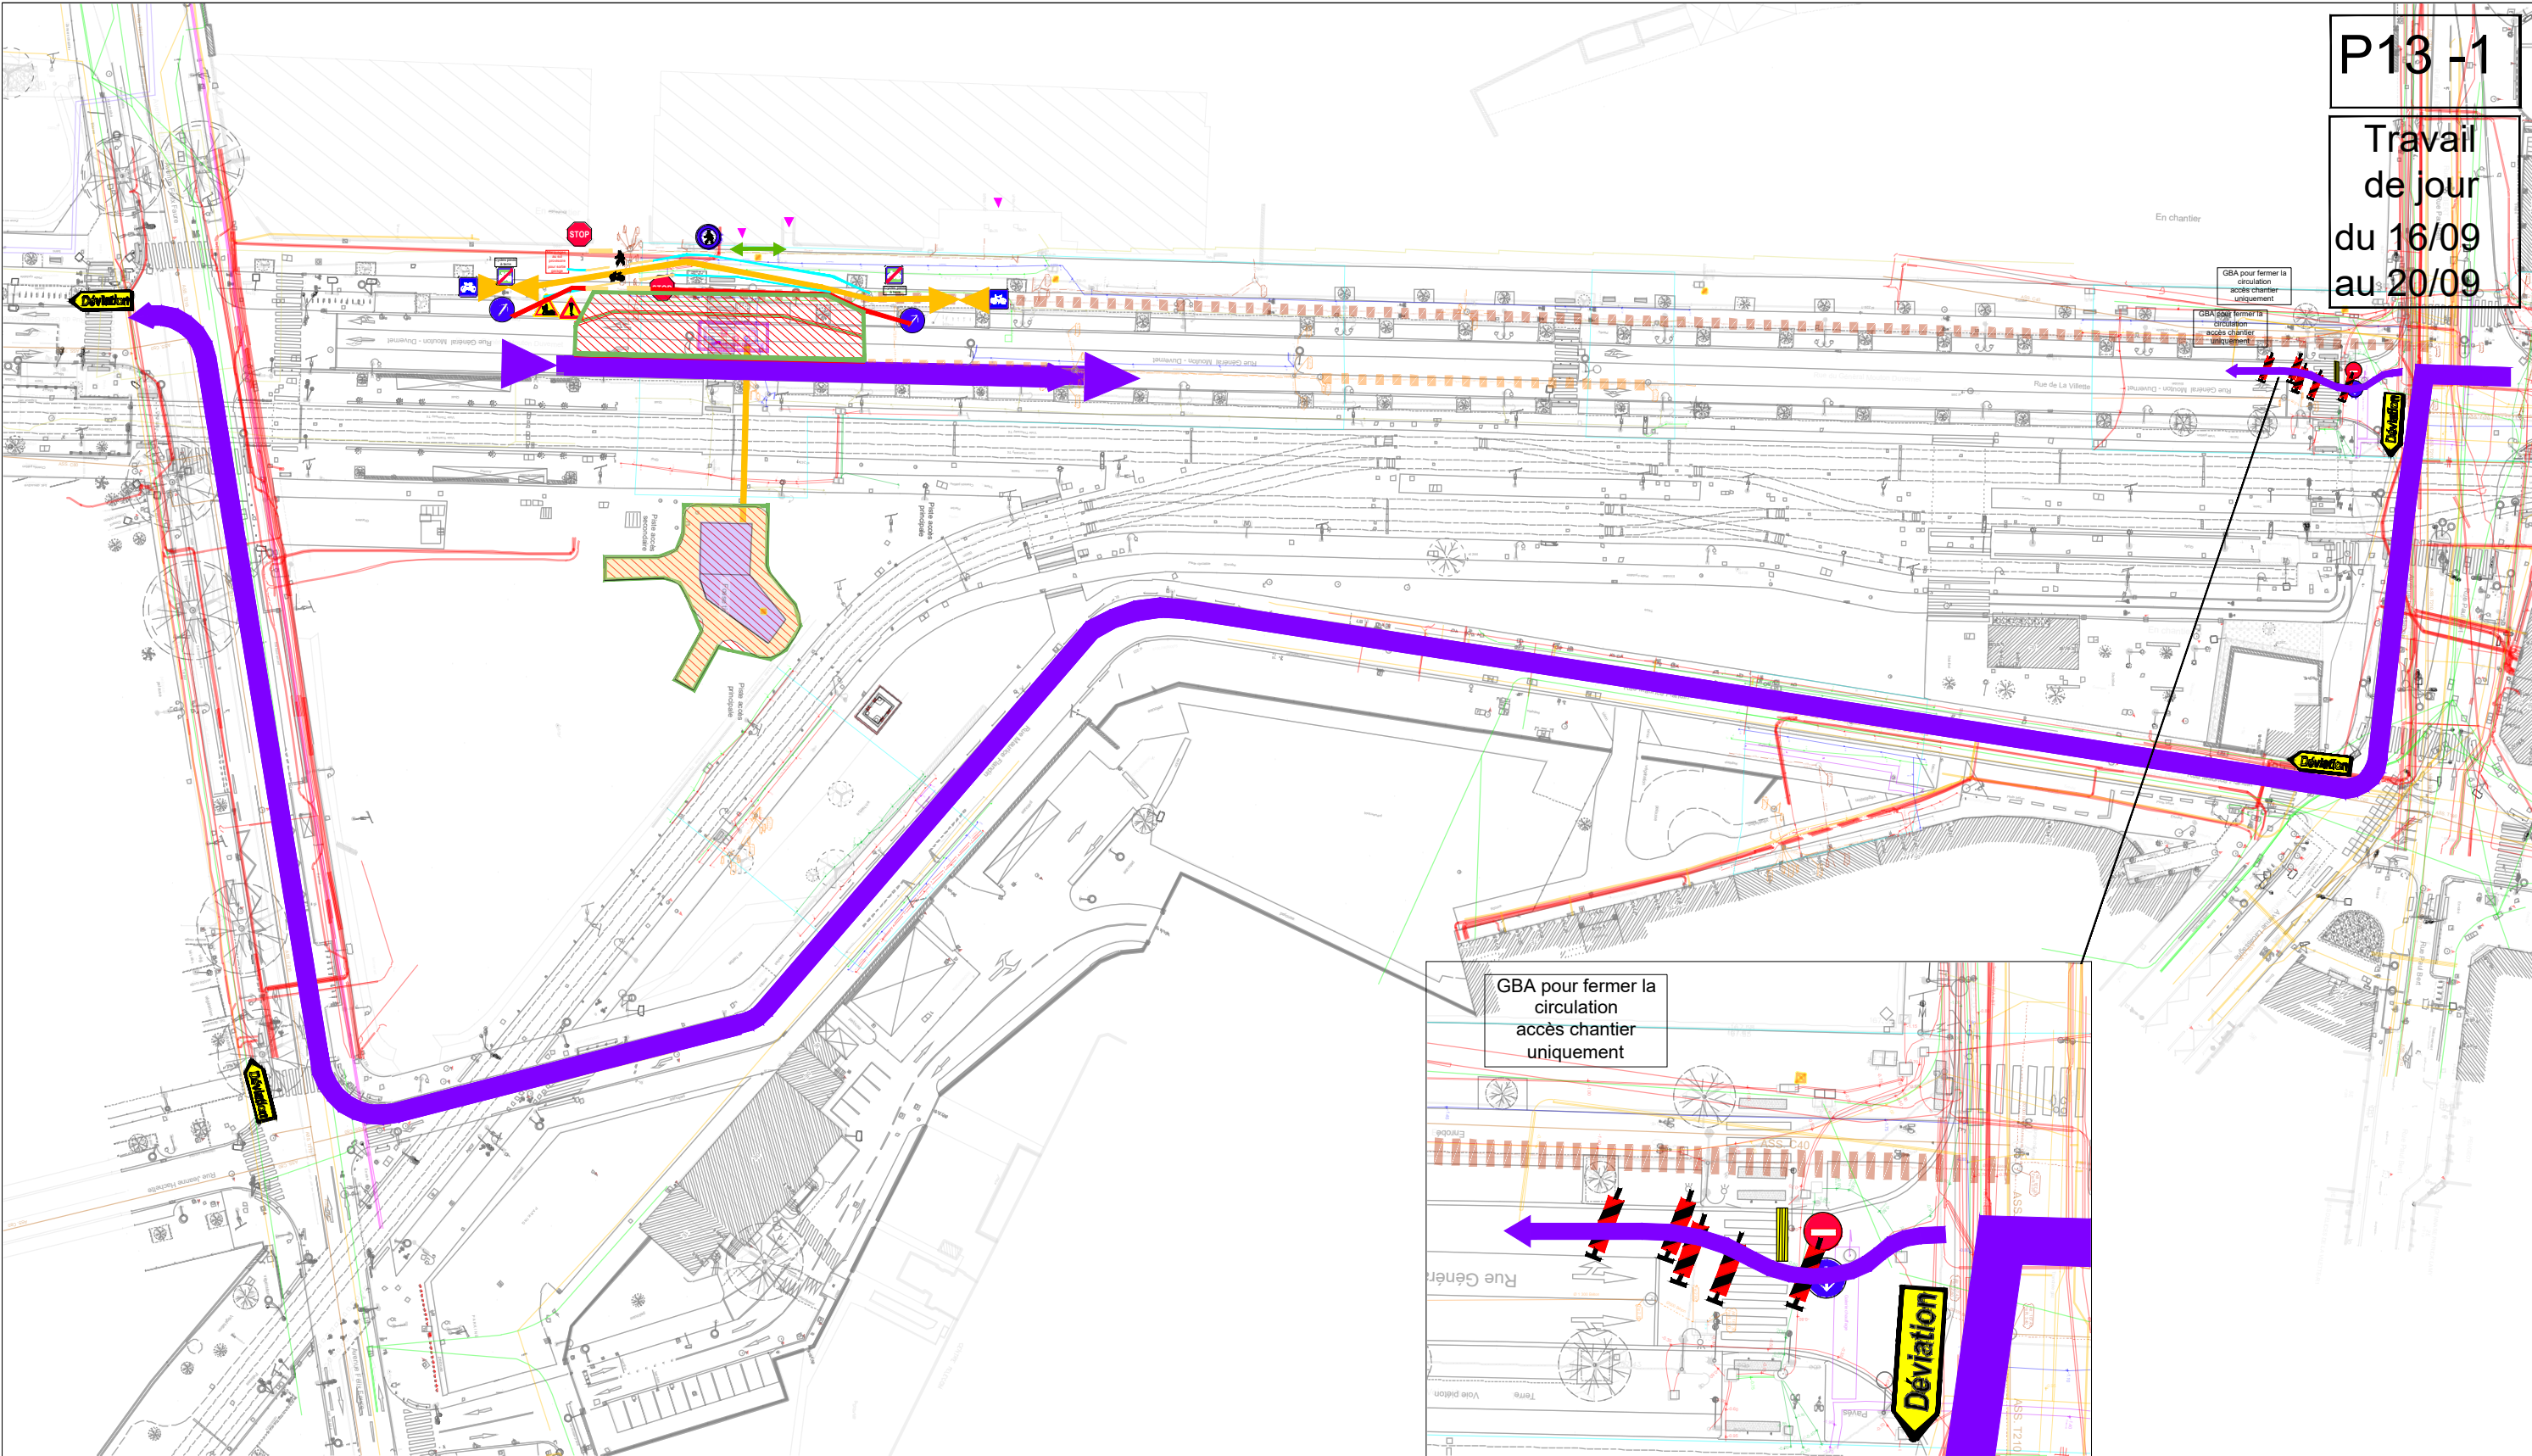

P13 -1

Travail
de jour
du 16/09
au 20/09

LEGENDE :

- Barrière chantier propre

Barrières type ville de Paris

Emprise travaux + stockage (Barrière ville de Paris)

Réseau Exaure

Emprise phasage

Cyclistes pieds à terre
- Circulation :

Sens de Circulation générale

Circulation piétonne

Circulation spécifique BUS/TROLLEY

Cheminement Cyclistes

Accès zone de travaux

Marquage provisoire

Longueur de voie disponible à garantir

GBA

KSC

Baliroad

LOGOS ENTREPRISES ET GROUPEMENT :

TOURNIER

ENTREPRISE GENERALE

MDTP

MDTP

MAITRE D'OUVRAGE		Semainier des sondages sur réseaux existants		ASSISTANT MAITRE D'OUVRAGE	
elm Chauffage urbain		RESEAUX D'EXAURE ET DE FIBRE OPTIQUE DE LPA A LA CENTRALE MOUTON-DUVERNET		dalkia GROUPE EDF	
		PHASE : EXE	PLANCHE :		
C	Mise à jour du plan de phasage en fonction du planning du 24/07/2019	Obs	31/07/2019	SM	RL MG
B	MISE A JOUR DES MODIF SUIVANT RELEVÉ DES DECISIONS DU 10/04/2019	Obs	23/05/2019	SM	RL MG
A01	Edition initiale	Obs	11/04/2019	SM	RL MG
Index	Modifications	Statut	Date	Dessiné par	Vérifié par Approuvé par
Référence du fichier : SEMAINIER_PHASAGE_ENTRE PAUL BERT ET ARCHIVES - 20190809.DWG		SECTEUR :	T6005	BA	E MO P X YY ZZ A 01
Echelle : SANS		MARCHE :	CODE PROJET	INDICE	