Maître d'Ouvrage	Projet
elm Chauffage urbain — ELM - Dalkia - Réseau centre Métropole, Chaufferie bois de Surville, 65 rue Saint Jean de Dieu, LYON 69007 France	LOT 1 LIAISON BRON TERRAILLON

Site

Ville de Bron

Hôpital de Vinatier à Route de Genas / Rue de la Pagère

Mandataire du Maître d'Ouvrage (CPI)	Maître d'Œuvre	Architecte	Contrôle Technique Bâtiment	Coordonateur SPS	Contrôle Technique Process
dalkia GROUPE eor	egis	-	-	apave	
DALKIA Centre Est 2-4 AVENUE DES CANUTS 69120 VAULX EN VELIN	EGIS INDUSTRIES 170 AVENUE THIERS 69455 LYON	-	-	APAVE SUDEUROPE 4 RUE DES DRUIDES 69400 ST CYR AU MONT D'OR	

Logo et adresse de l'émetteur	Libre pour l'émetteur
egis EGIS INDUSTRIES 170 AVENUE THIERS 69455 LYON tél.:+33(0)4 37 72 21 00	

Localisation de la zone concernée, ou autres références de l'émetteur

Plan d'ensemble

Enartage - Tronçons

Titre du Document — Format : A0+ — Echelle : 1/1250

Vue en plan

VER	Date	Auteur	Vérificateur	Approbateur	Objet de la révision
C	03/12/2019	JBA	MTR	CML	Mise à jour DN ext piquages
B	28/08/2019	JBA	MTR	CML	Prise en compte remarques client suite à la réunion de 27082019
A	23/08/2019	JBA	MTR	CML	1ère Edition

Numéro du Document
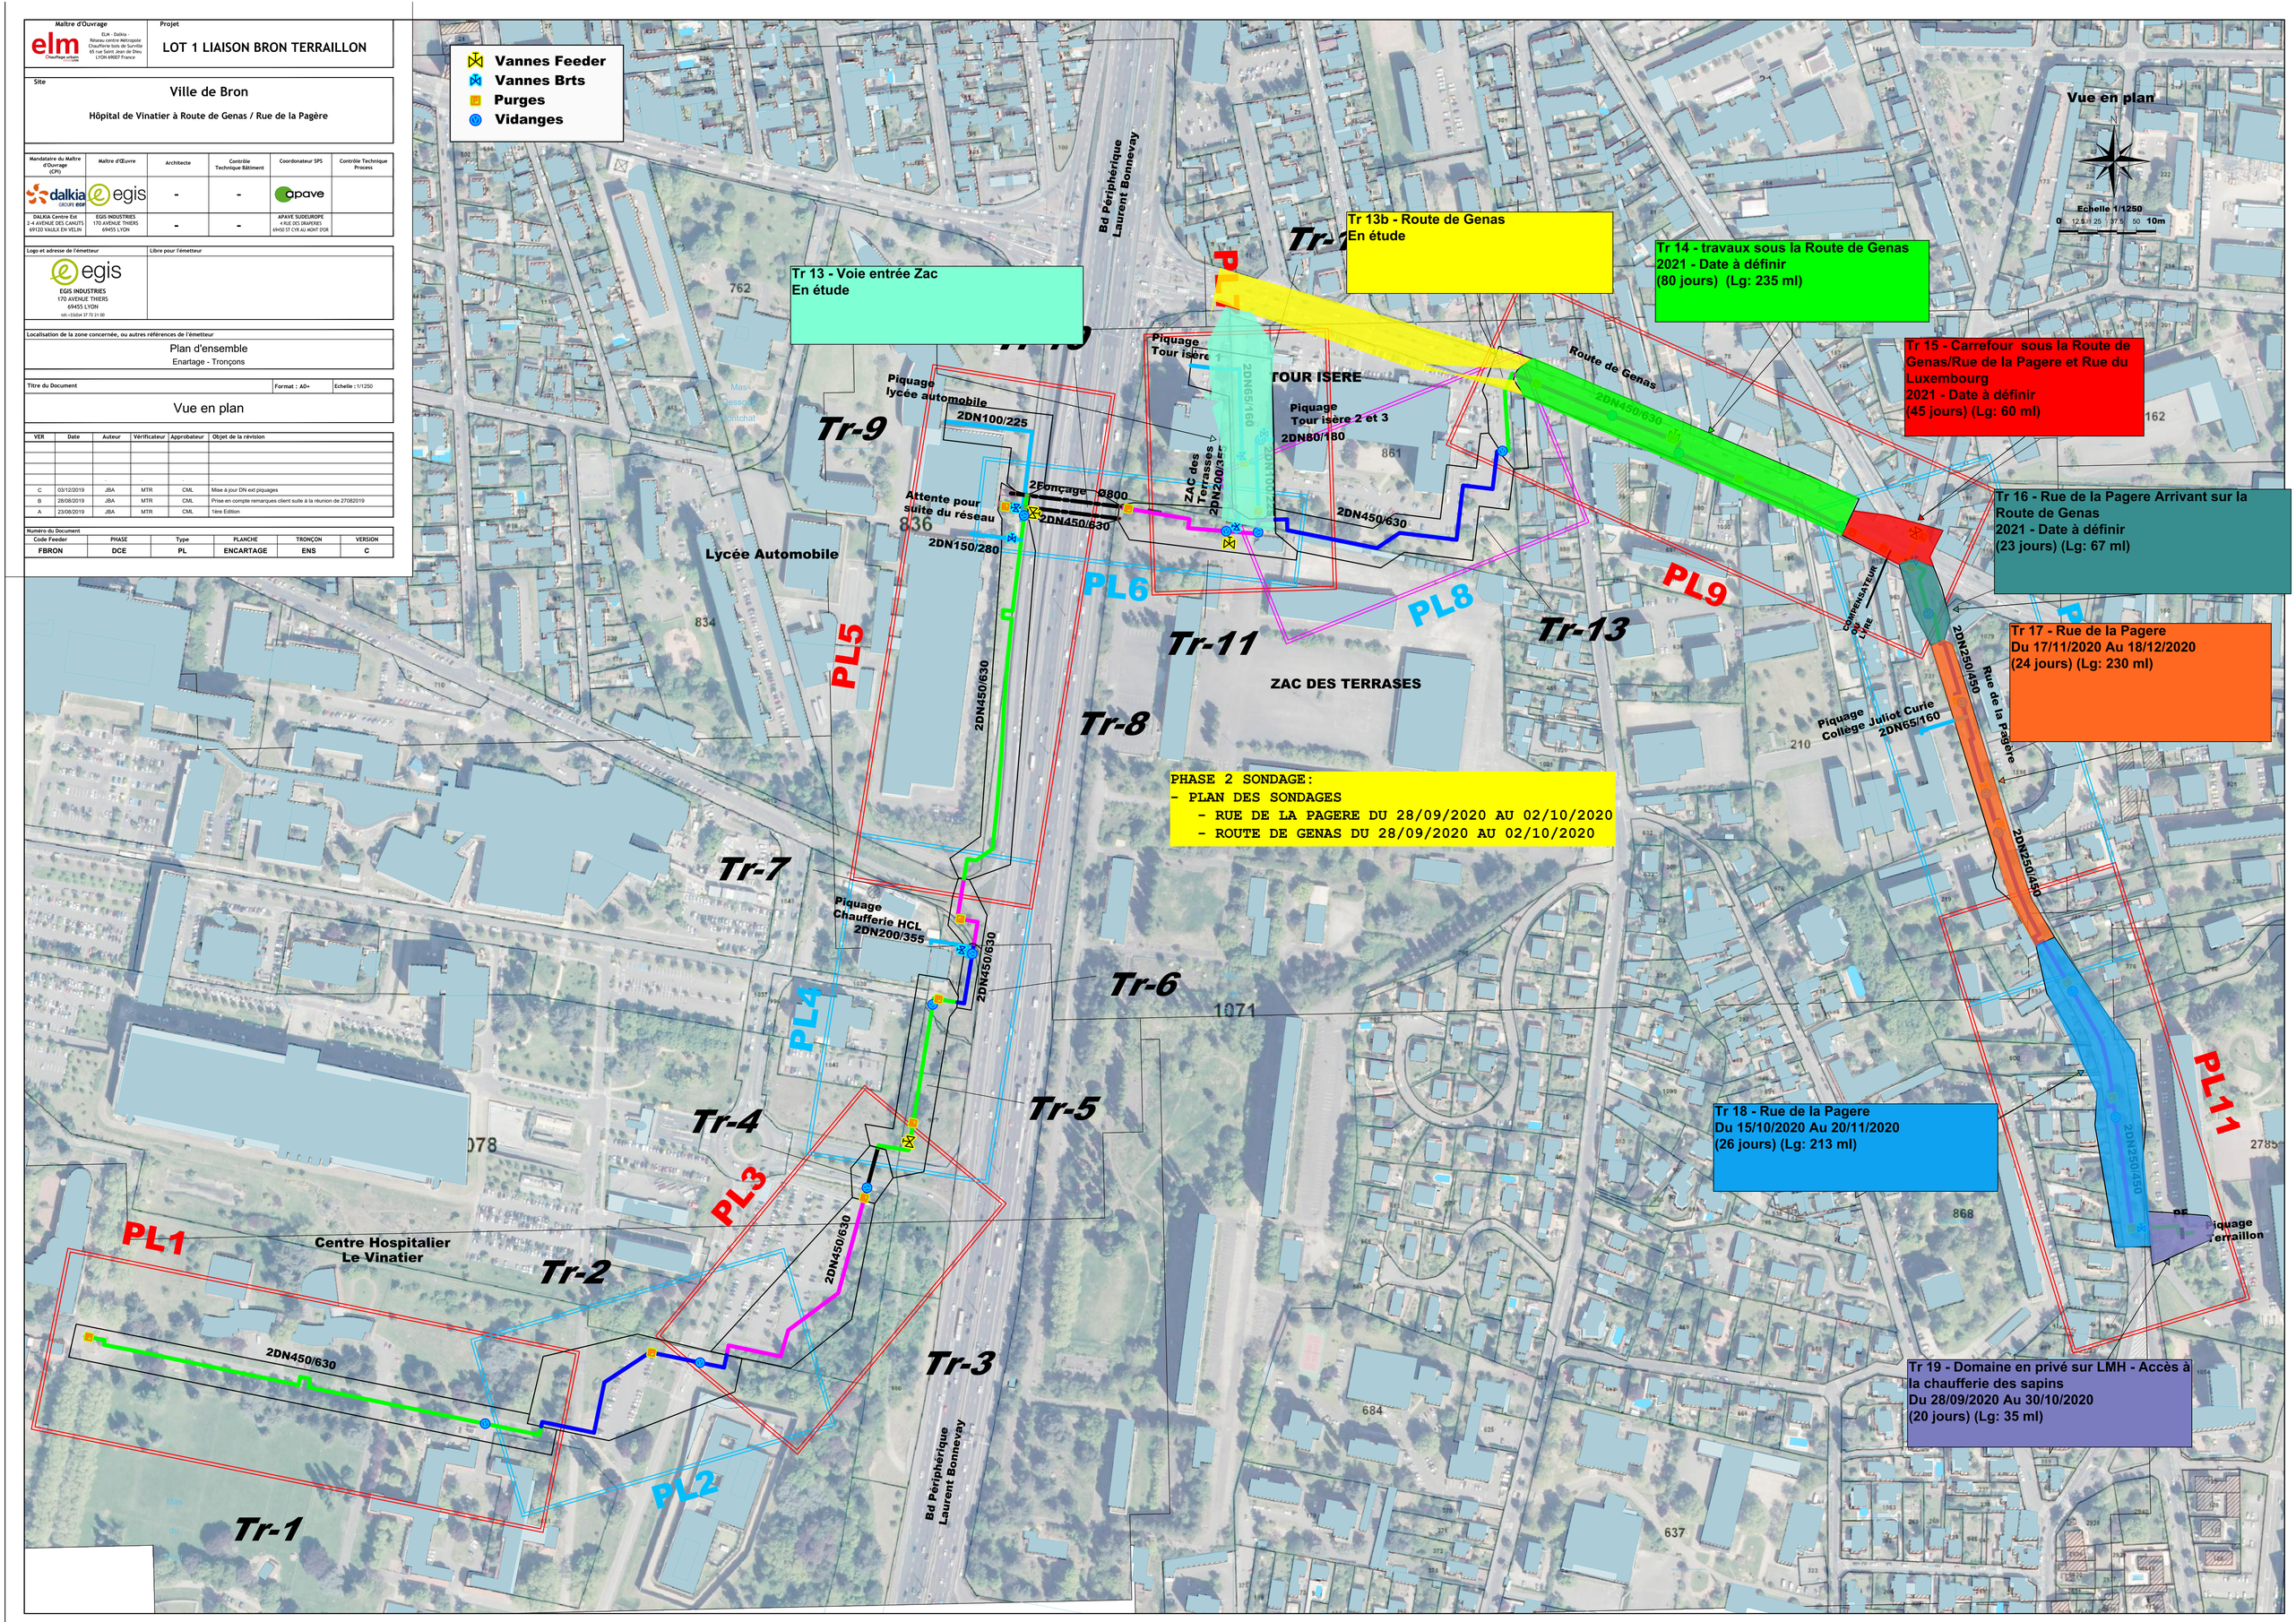
Code Feeder	PHASE	Type	PLANCHE	TRONÇON	VERSION
FBRON	DCE	PL	ENCARTAGE	ENS	C