


Phase 9.3 : 200 Mètres Linéaires  
Nombre atelier(s) de travail = 1

# Lyre horizontale

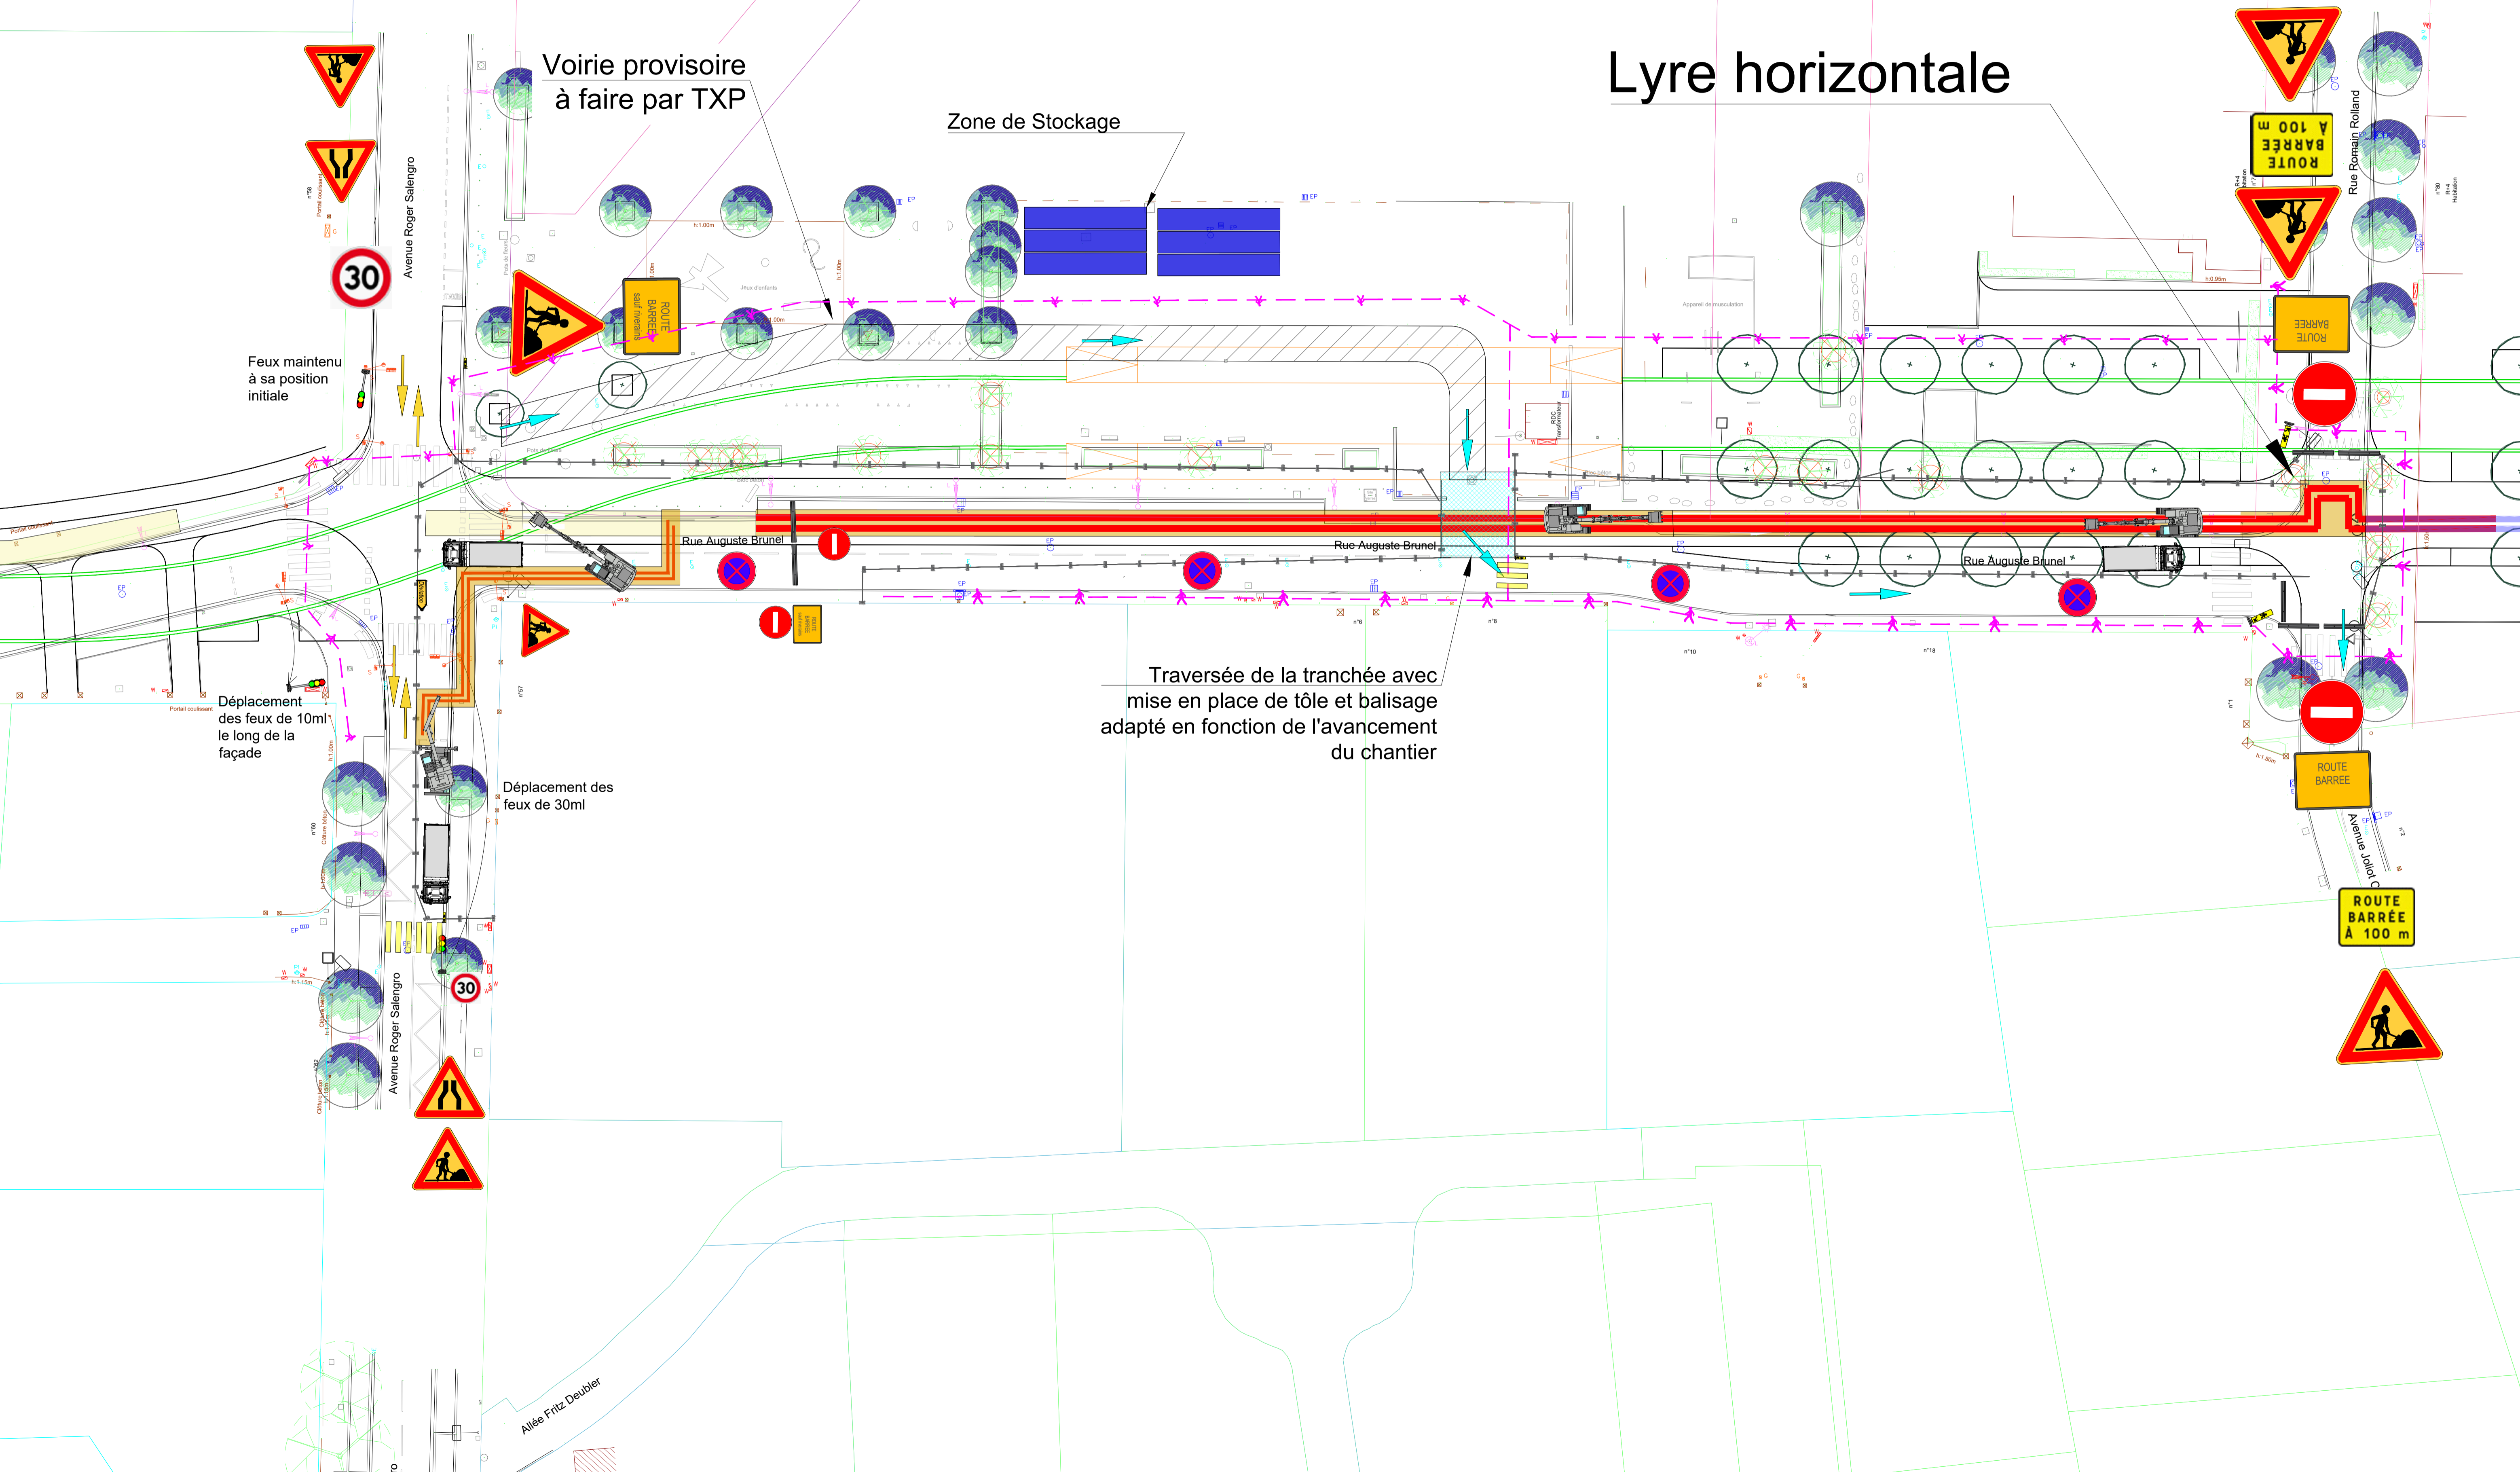

Voirie provisoire à faire par TXP

Zone de Stockage

Feux maintenu à sa position initiale

Déplacement des feux de 10m le long de la façade

Déplacement des feux de 30m

Traversée de la tranchée avec mise en place de tôle et balisage adapté en fonction de l'avancement du chantier

Avenue Roger Salengro

Allée Fritz Deubler

ROUTE BARRÉE À 100 m

ROUTE BARRÉE

ROUTE BARRÉE À 100 m

ROUTE BARRÉE

Rue Romain Rolland

Avenue Jean Jaurès

30

30